



Bewonersvergadering  
St-Corneliusstraat / Lokaalstraat / N. Fonteynestraat  
/ F. Moddestraat

# Verloop van de avond:

- Verwelkoming Burgemeester Annick Vermeulen
- Toelichting schepen Openbare Werken Peter Haesaert
- Toelichting Plannen
- Vragen uit Publiek

# Problemen?

- Belemmering van het voetpad
- Snelheid



# Doelstelling project

- Ontwerpen naar huidige norm infrastructuur (beplanting uit de voetpaden)
- Levendiger – Groener maken van de wijk
- De Lokaalstraat en de N. Fonteynestraat is opgenomen als fietsstraat – genoeg vertragende elementen
- Alternierende parkeerplaatsen (snelheidsremmend)
- Bufferen en Infiltreren (volgens Hemelwaterverordening)
- Ontharden met een visie


ontwerp



# Toelichting project



**Profiel AA' (schaal : 1/50)**

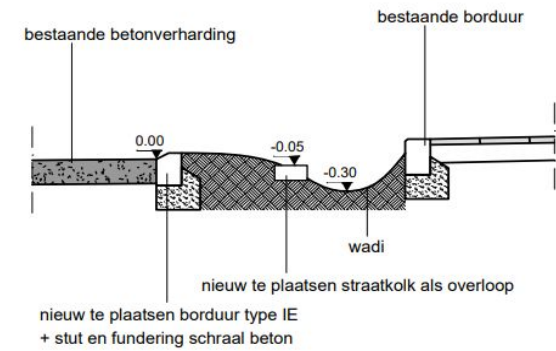

- plantvakken aangebracht om :
  1. As-verschuiving
  2. Bescherming voor geparkeerde wagens
  3. Opvangen regenwater
  4. Groen in de straat

# Toelichting project



Zedelgem



Gentweg, Zedelgem

- plantvakken aangebracht om :
  1. As-verschuiving
  2. Bescherming voor geparkeerde wagens
  3. Opvangen regenwater
  4. Groen in de straat

# Toelichting project






# Toelichting project



# Toelichting project

## Detail parkeerplaats (schaal : 1/50)

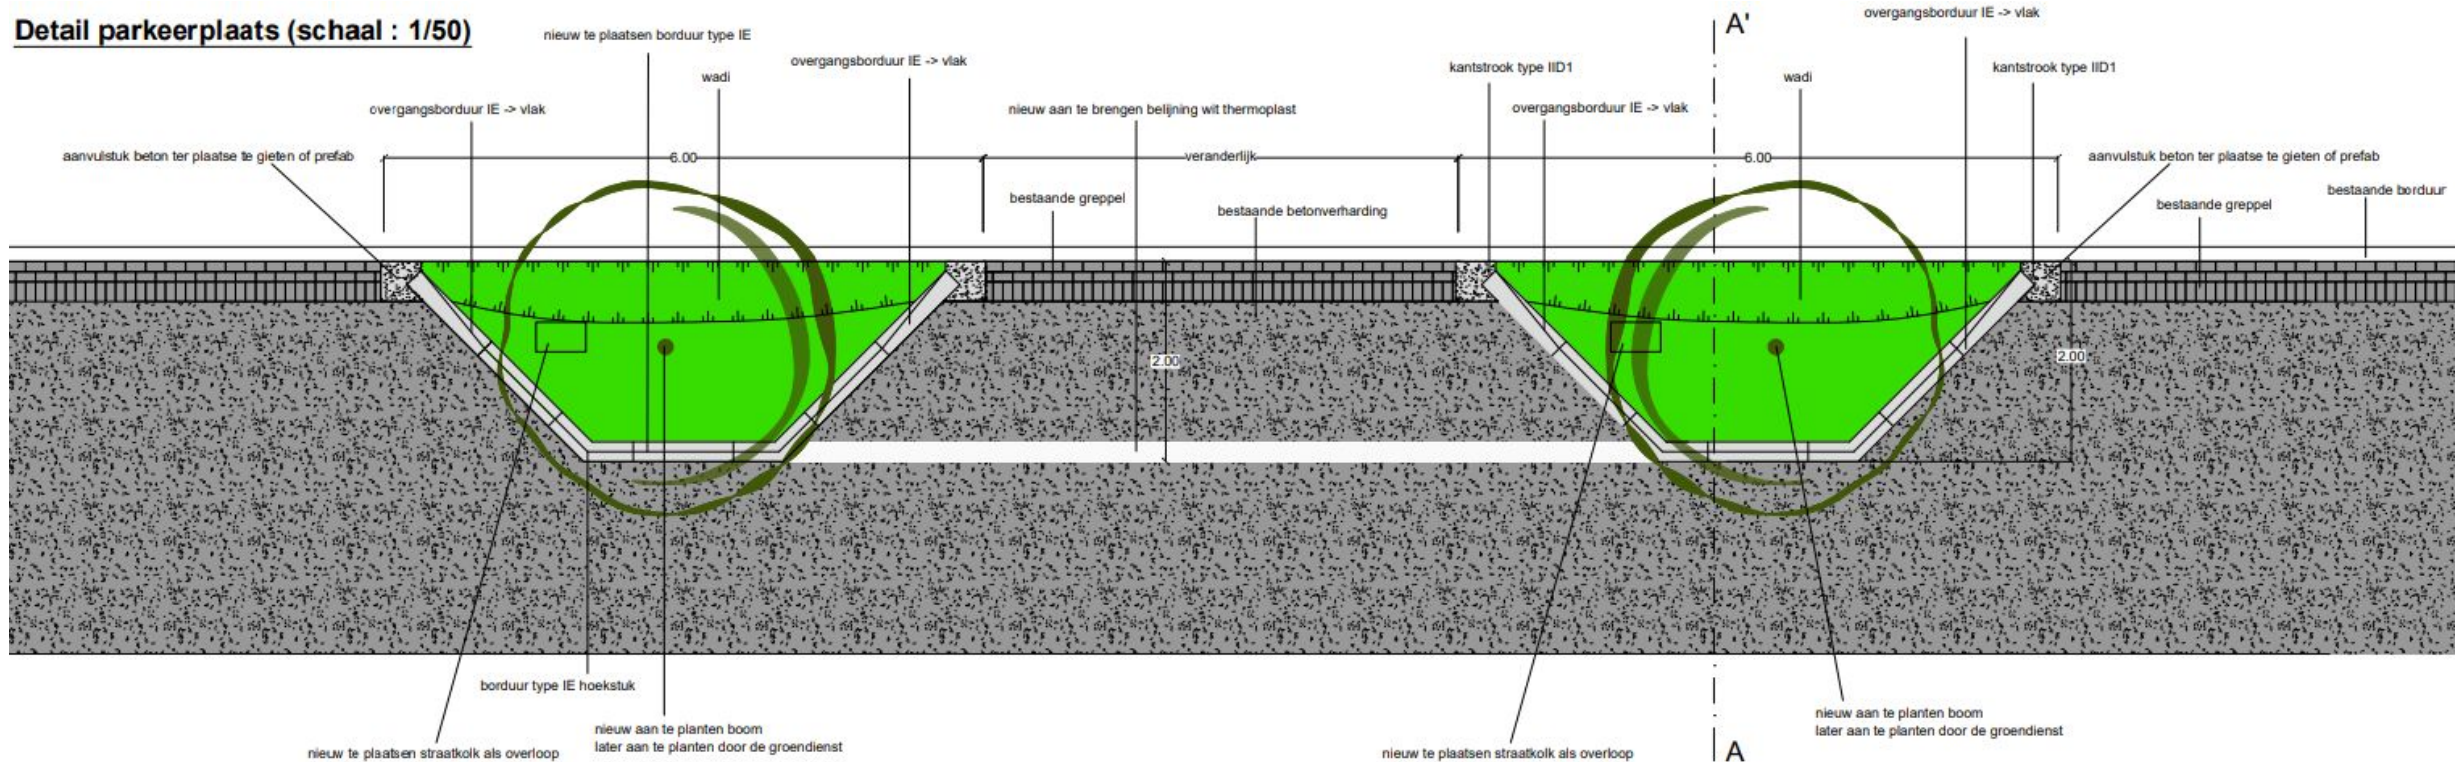



Bufferen/infiltreren



Silvia De Nolf

Waterconsulent NAY

# Projectplanning

- Aanbesteding is afgelopen
- Aannemer NV Penninck uit Roeselare
- Uitvoering : eind oktober/begin november 2023

Vragen

# Vragen

- Bijkomende vragen steeds mogelijk in de volgende weken
  - 050 25 01 33
  - [Openbarewerken@zedelgem.be](mailto:Openbarewerken@zedelgem.be)



Bedankt voor uw  
aanwezigheid