

Provincie West-Vlaanderen
Gemeente Zedelgem

PLAN 1/2 **GRONDPLAN**

Herinrichting Ossebikstraat

Rev.	Datum	Voorontwerp
1	11/05/2022	Voorontwerp
2	28/06/2022	Aanpassing voorontwerp
3	22/04/2024	Plannen aanbesteding





Gezien en goedgekeurd door de Gemeenteraad van Zedelgem in zitting van

De Secretaris De Burgemeester - Voorzitter

In opdracht van: **Zedelgem**
Gemeente Zedelgem
Pater Amsaet Vynckeplein 1
8210 Zedelgem

Opgemaakt door: **STUDIEBUREAU DE PAUW**
Steenhouwerslaan 7
9991 Middelgem / Adegem
Tel. 050 86 10 00
info@sbdpauw.be
www.sbdpauw.be

Schaal : 1/500 4426

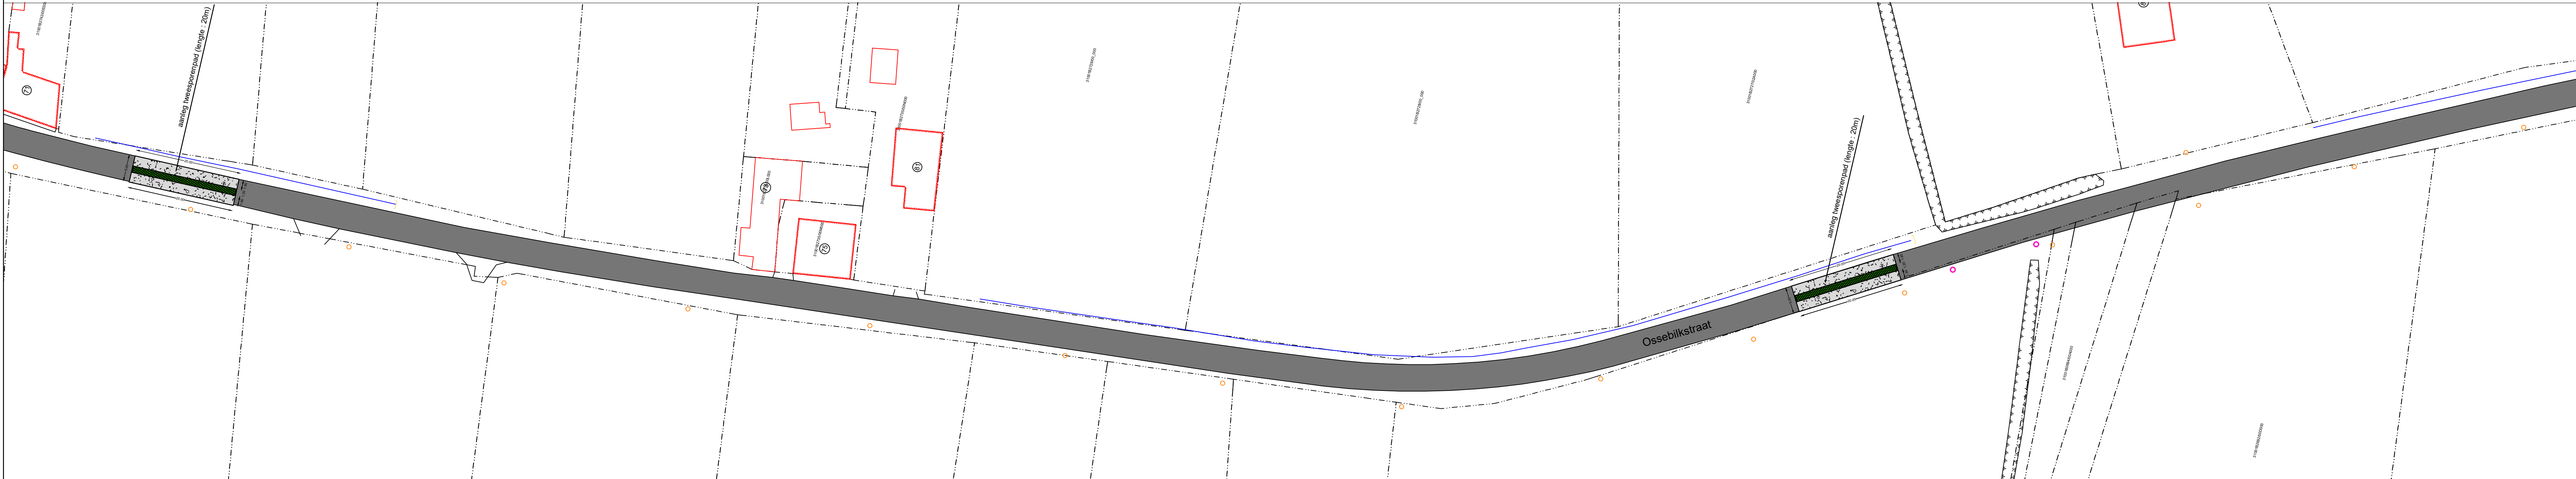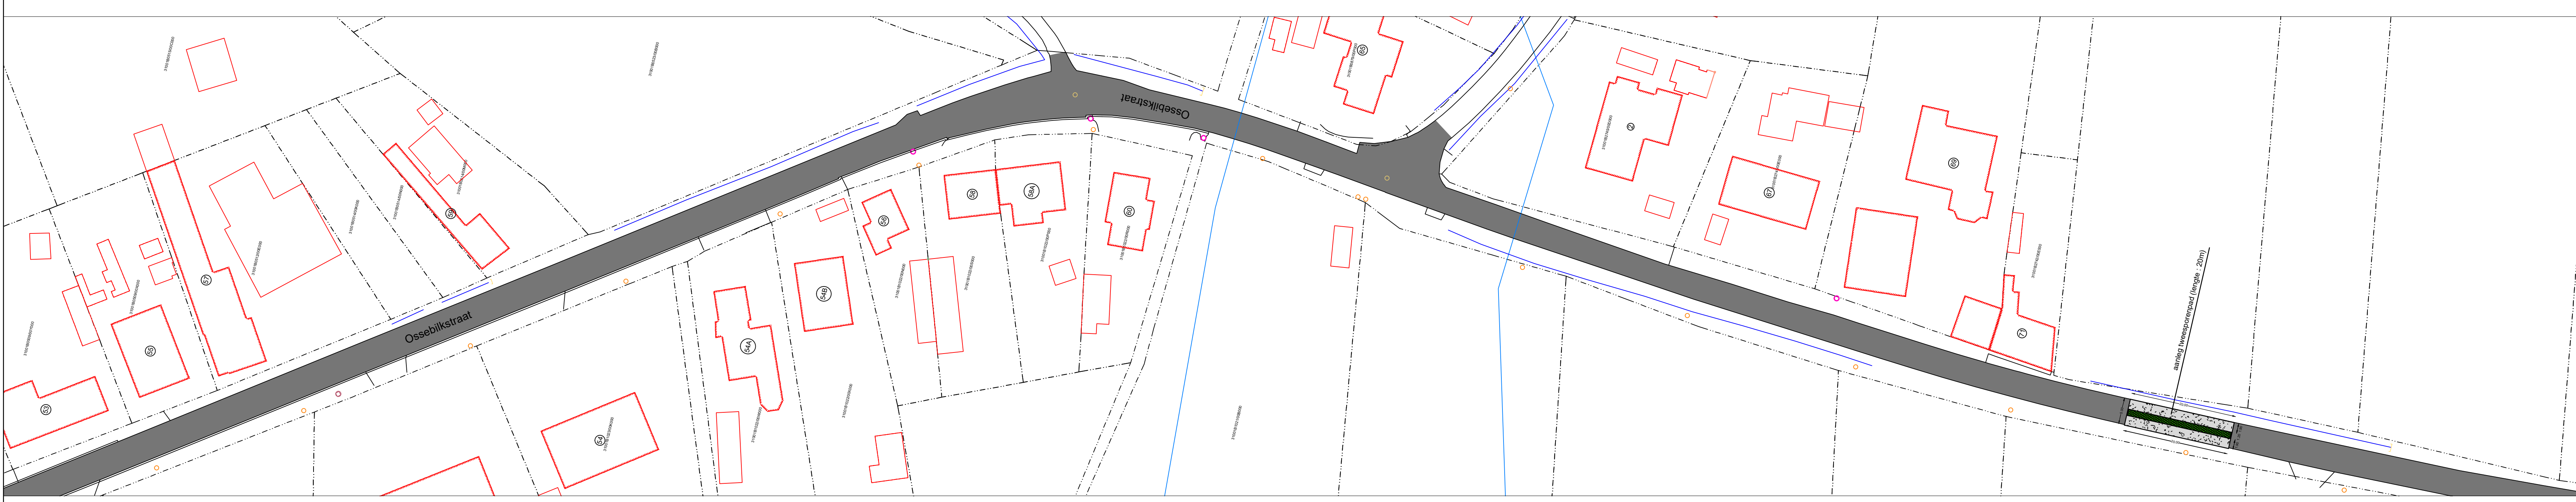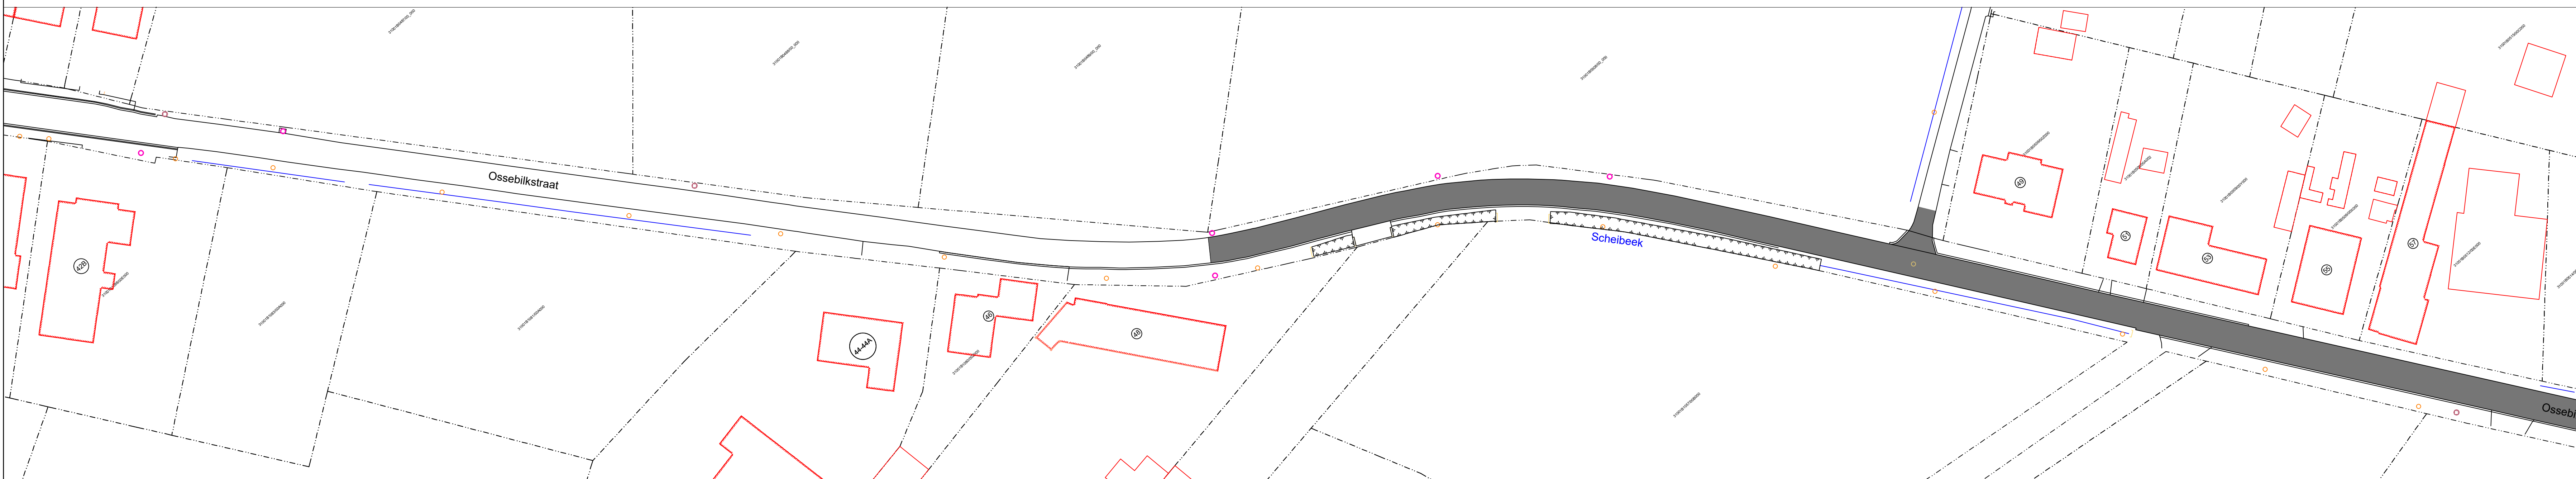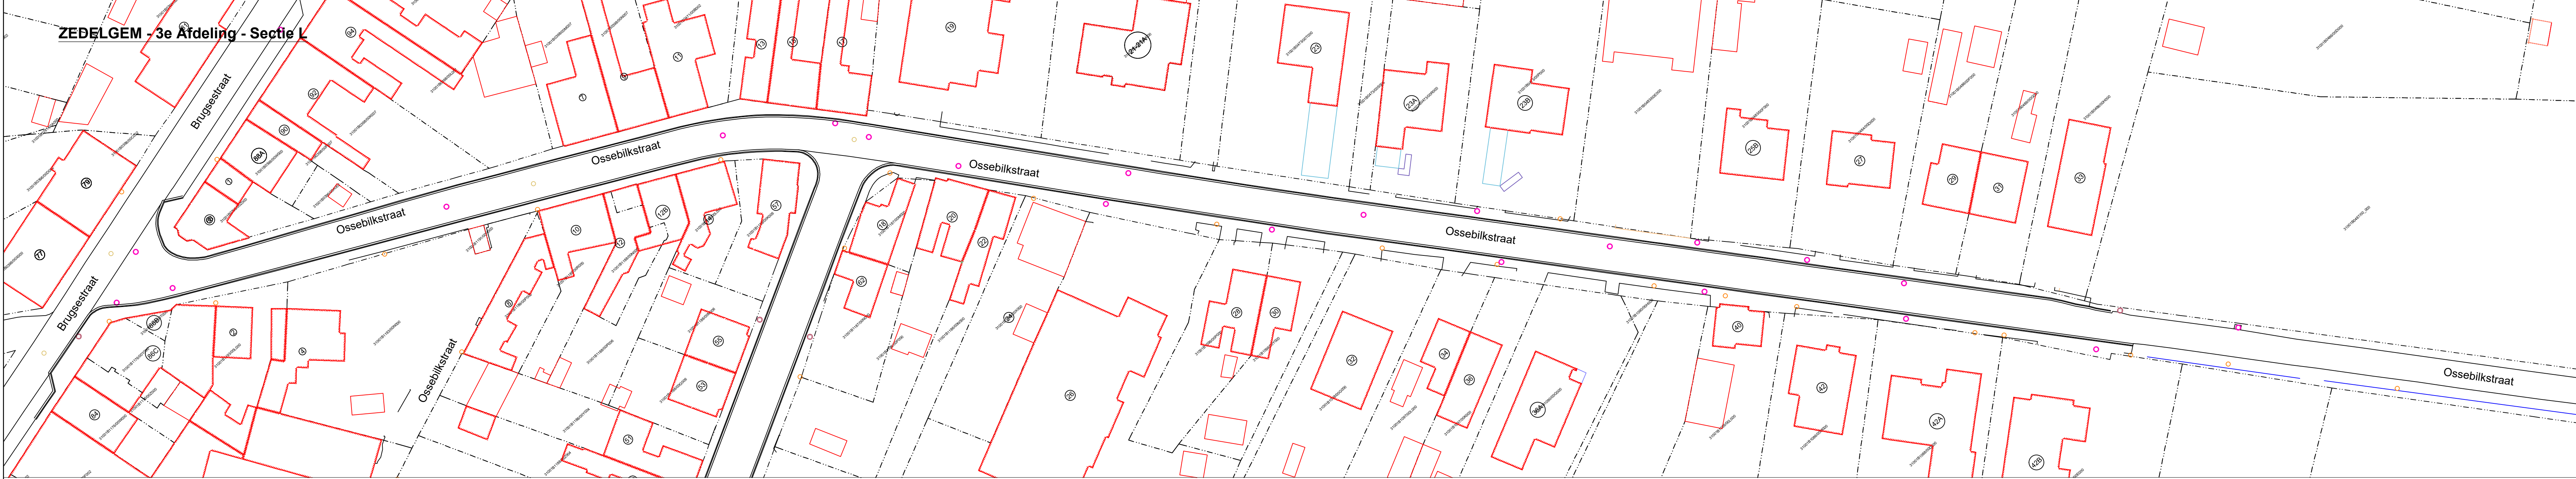

Legende

	Verkeersbord		bestaande asfaltverharding
	Verlichtingspaal		bestaande betonverharding
	Boom		bestaande verharding betonstraatstenen
	Vuilsibak		bestaande verharding voetpadtegels
	Afsluiting		bestaande steenslagverharding
	Kadastrale scheiding		bestaand grasveld
	Hoogte bestaande toestand		bestaande kasseiverharding
	Bestaande onderzoeksschouw		Bestaande bebouwing
	Bestaande rioolsluiker		Stijl
	Opstelpunt		Opgemeten boom
	Stijl		Perceelsgrens
	Perceelsgrens		Rooilijn

Nieuw aan te leggen verharding in betongrastegels
 Nieuw aan te leggen verharding in beton
 Nieuw aan te leggen verharding in gestempeld beton
 Nieuw aan te leggen toplaag in asfalt
 Nieuw aan te leggen asfaltverharding met okerleuige slielaag
 Nieuw aan te planten boom

Detail tweesporenpad (1/50)

Detail nieuwe toplaag asfaltverharding (1/50)

bestaande onderlaag
bestaande fundering
bestaande toplaag af te frezen
profielstroep AP/A-A
nieuwe toplaag APT-C, dikte 4cm