

Provincie West-Vlaanderen  
Gemeente Zedelgem

PLAN 2/2

GRONDPLAN

Herinrichting Ossebilkstraat

Rev.	Datum	Voortwerp
1	11/05/2022	Voorontwerp
2	28/06/2022	Aanpassing voorontwerp
3	22/04/2024	Plannen aanbesteding

Gezien en goedgekeurd door de Gemeenteraad van Zedelgem in zitting van

De Secretaris De Burgemeester - Voorzitter

In opdracht van:



Gemeente Zedelgem  
Pater Amsaet Vynckeplein 1  
8210 Zedelgem

Opgemaakt door:




BV  
STUDIO BUREAU  
DE PAUW  
Steenhouwerslaan 7  
9991 Meldigem / Adegem  
Tel: 052 66 10 00  
info@bdpauw.be  
www.bdpauw.be  
Filip De Pauw

Schaal : 1/500


4426

**Legende**


	Verkeersbord		bestaande asfaltverharding
	Verlichtingspaal		bestaande betonverharding
	Boom		bestaande verharding betonstraatstenen
	Vuilnisbak		bestaande verharding voetpadtegels
	Afsluiting		bestaande steenslagverharding
	Kadastrale scheiding		bestaand grasveld
	Hoogte bestaande toestand		bestaande kasseiverharding
	Bestaande onderzoeksschouw		Bestaande bebouwing
	Bestaande rioolslikker		Opstelpunt
	Stijl		Opgemeten boom
	Perceelsgrens		Rooilijn
	Nieuw aan te leggen verharding in betongrastegels		
	Nieuw aan te leggen verharding in beton		
	Nieuw aan te leggen verharding in gestempelde beton		
	Nieuw aan te leggen toplaag in asfalt		
	Nieuw aan te leggen asfaltverharding met okerkleurige slemlaag		

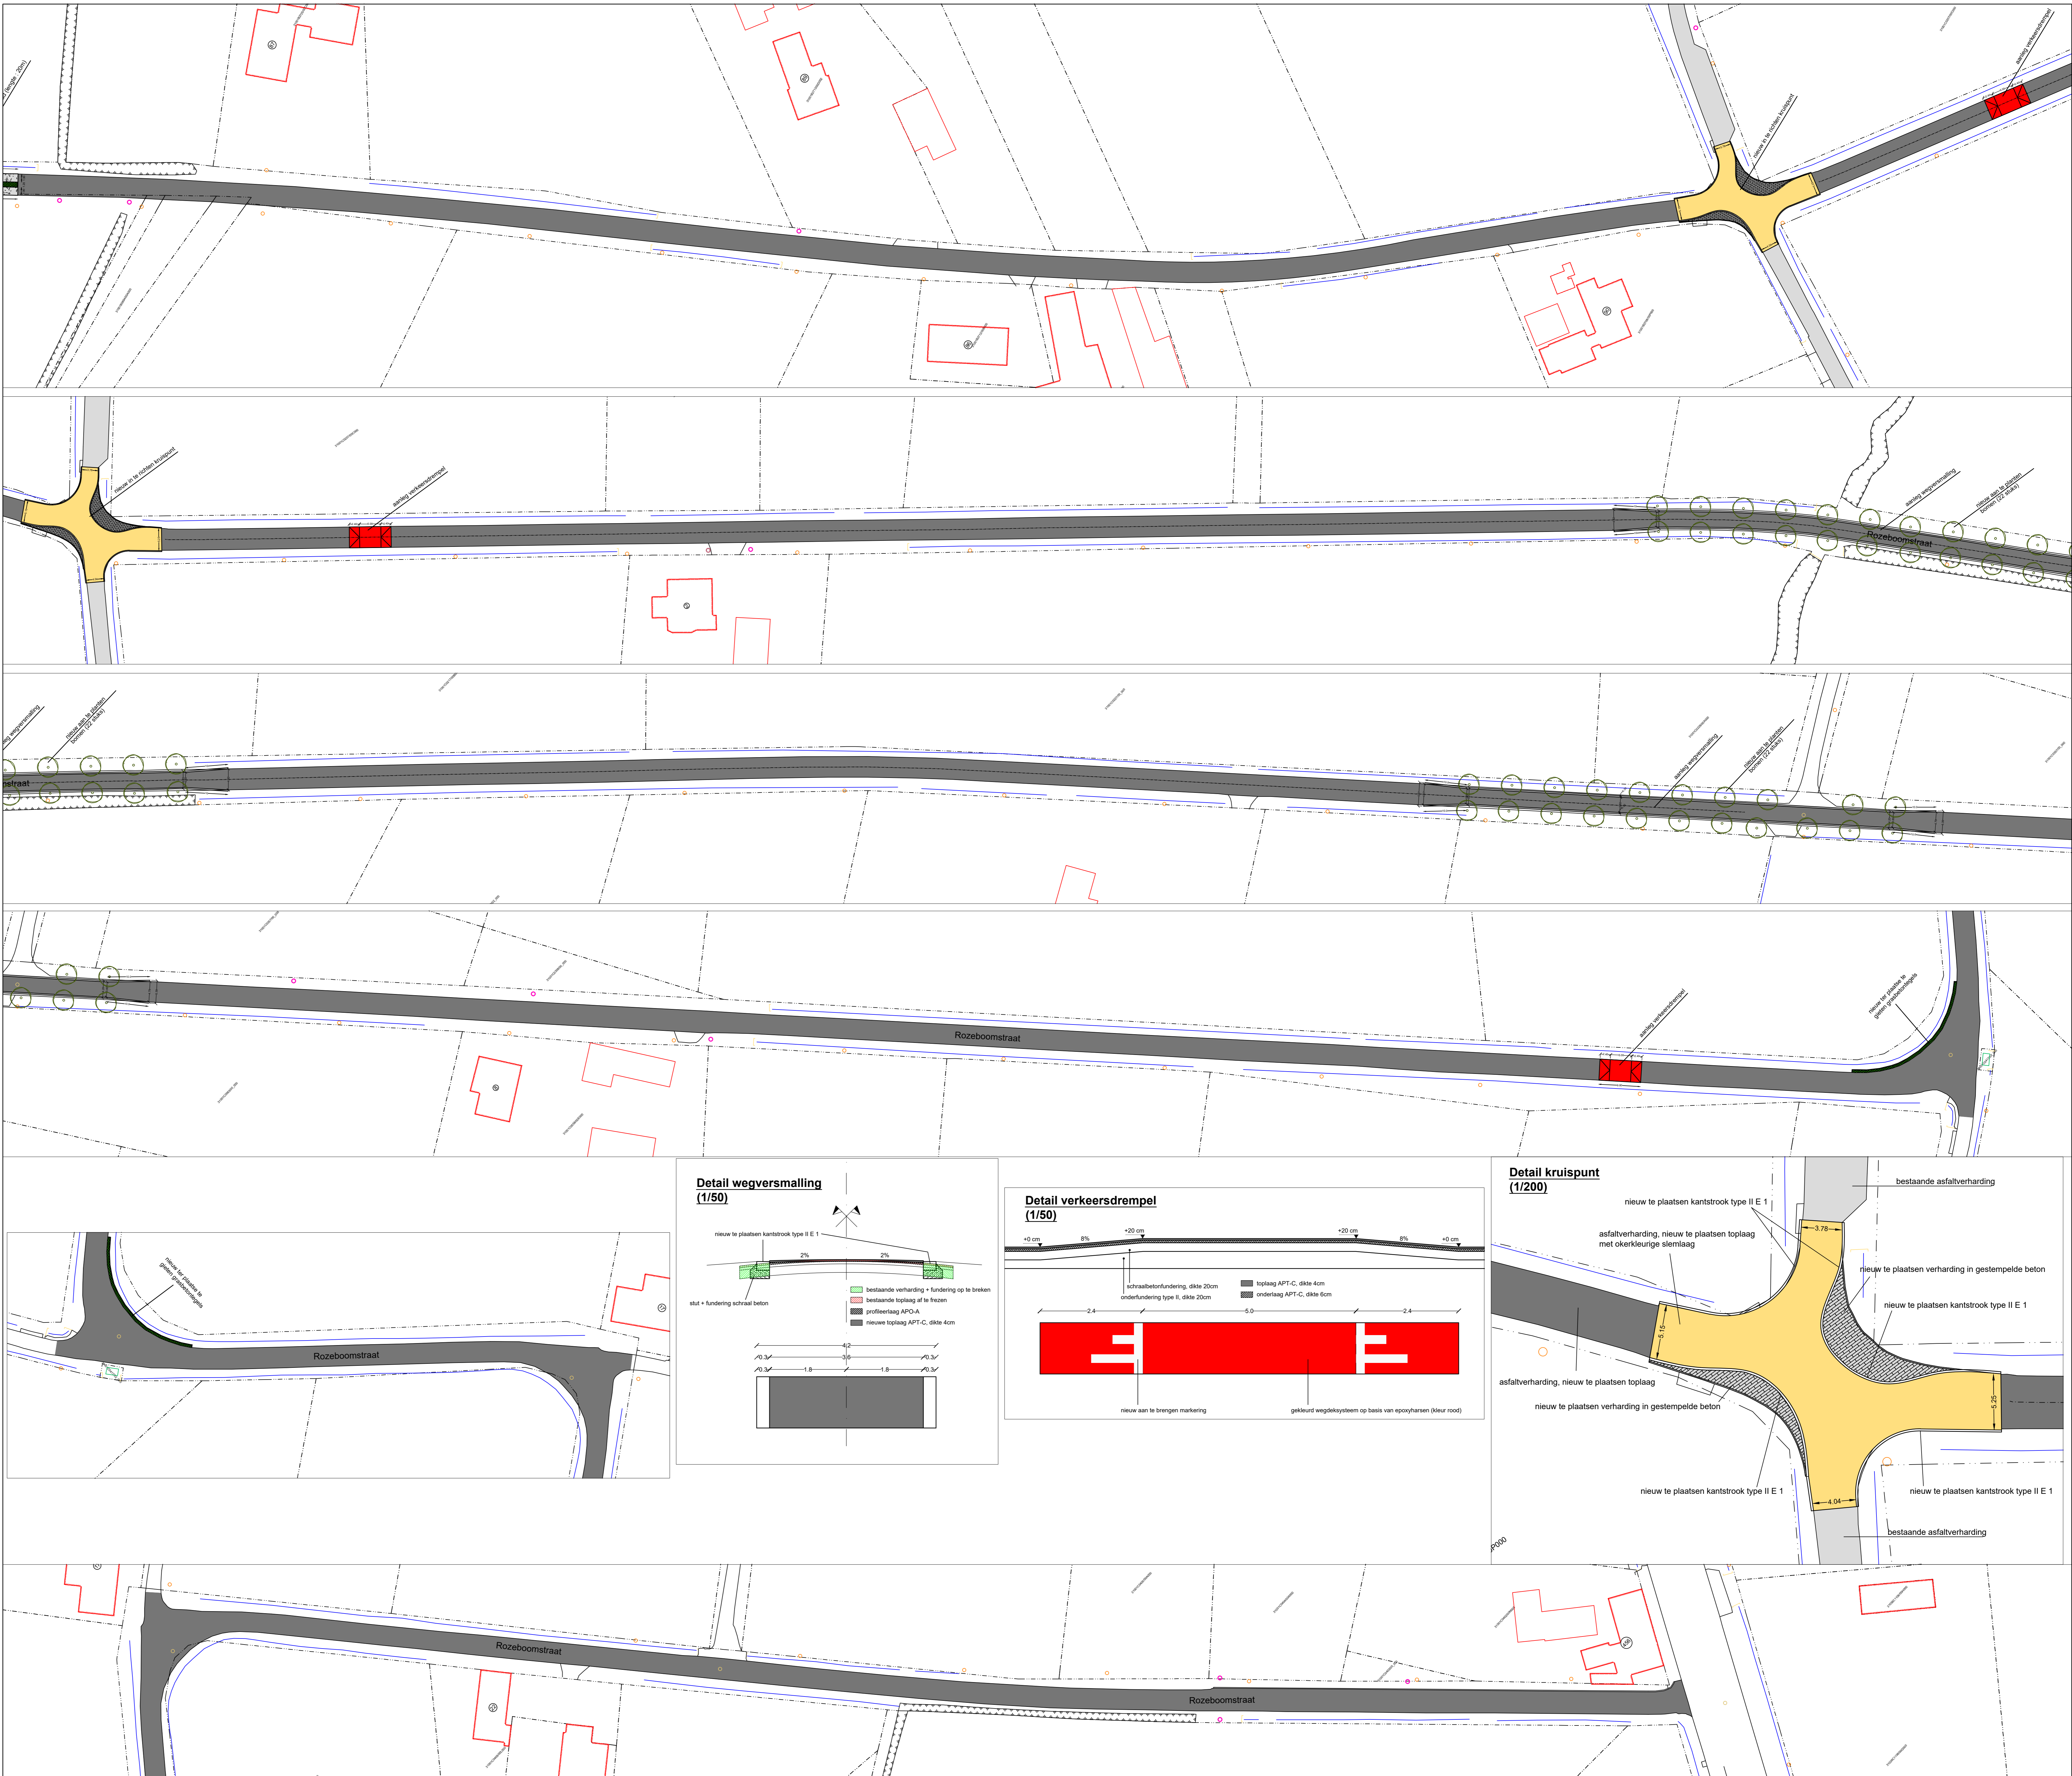


**Detail tweesporenpad (1/50)**

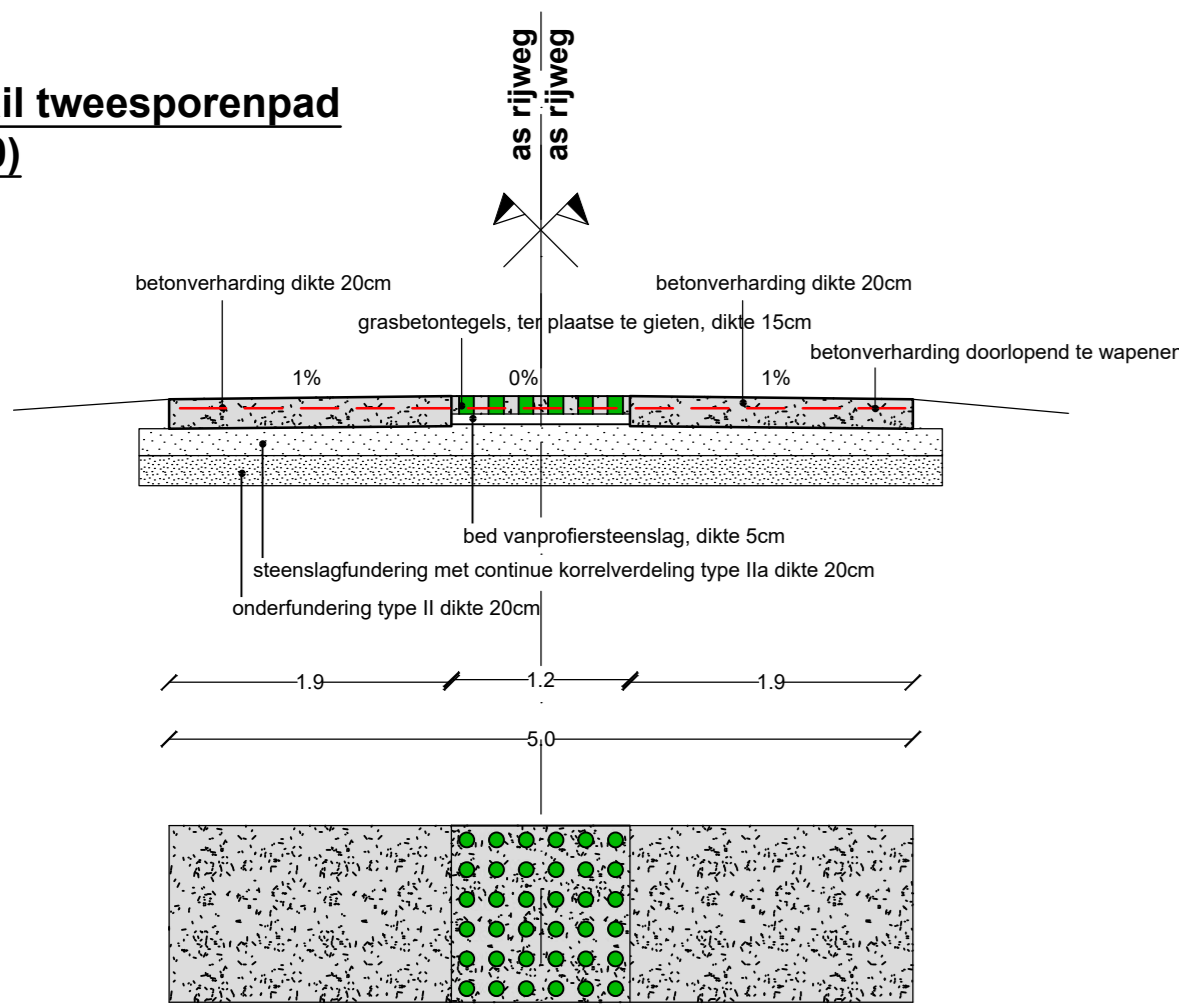


**Detail nieuwe toplaag asfaltverharding (1/50)**

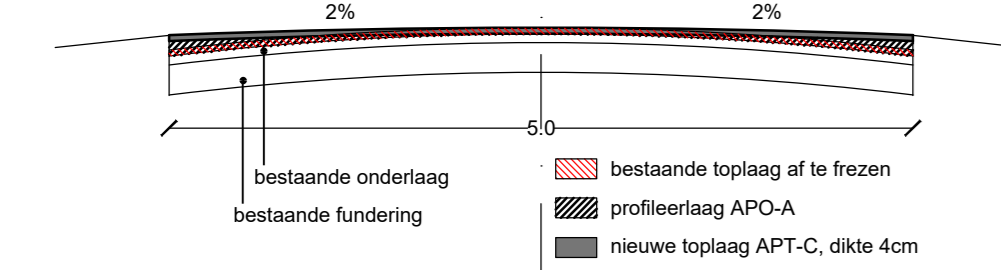

**Detail wegversmalling (1/50)**

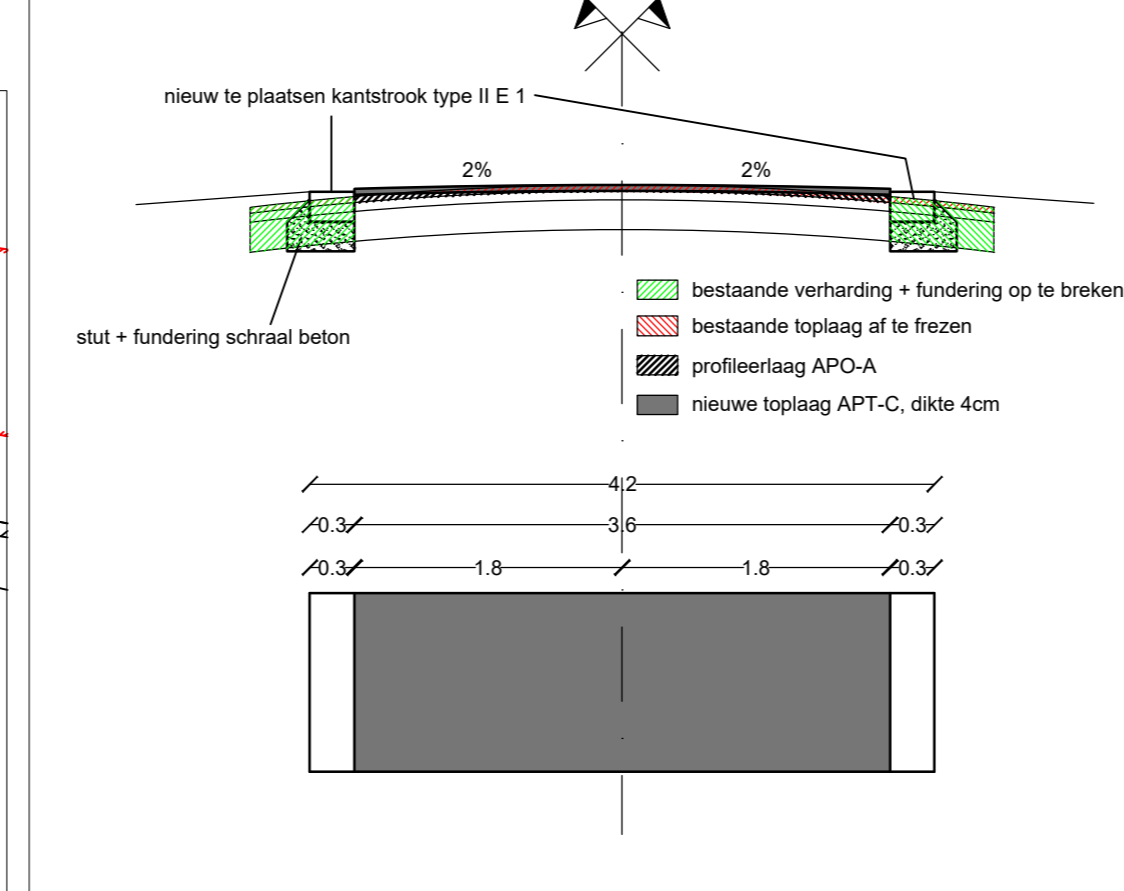

**Detail verkeersdrempel (1/50)**

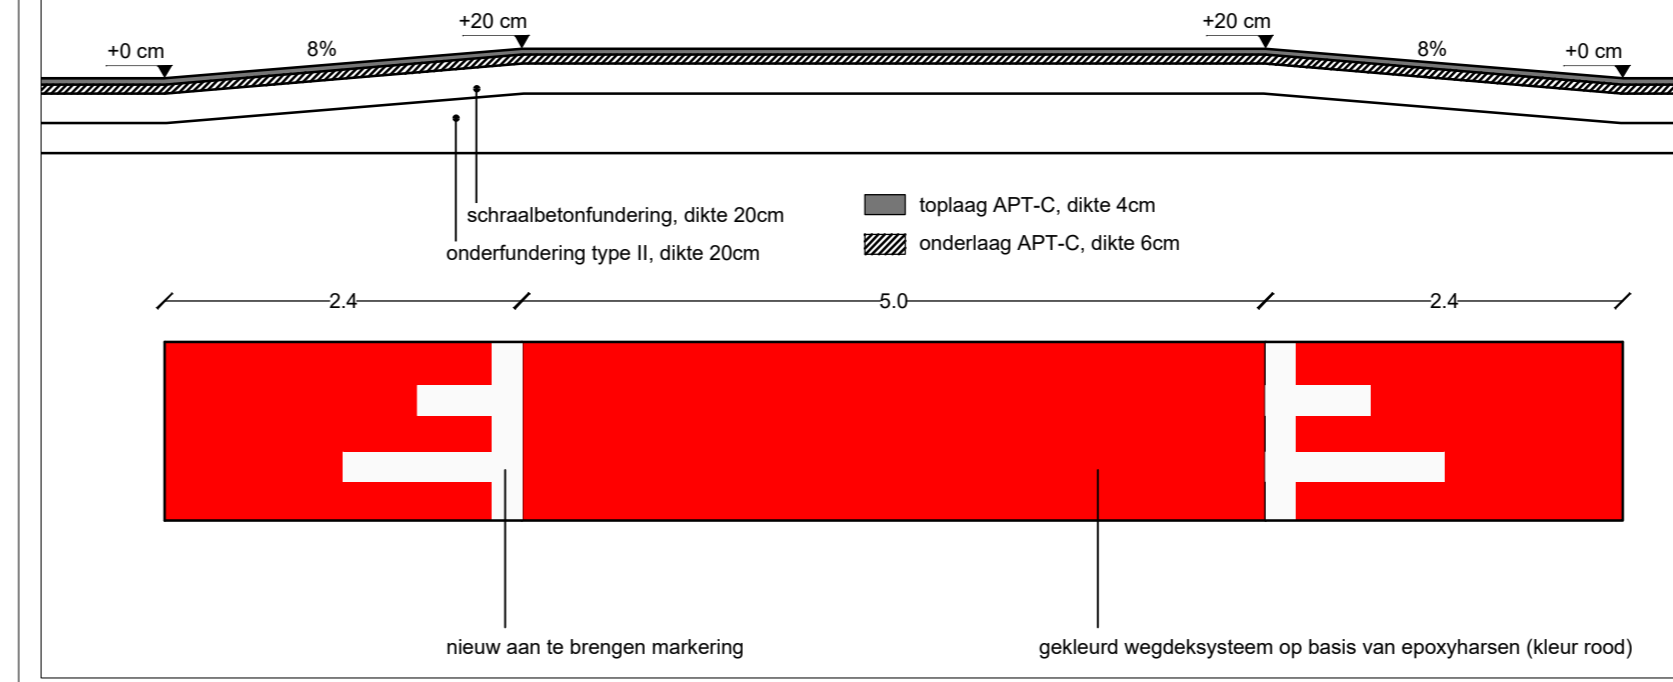

**Detail kruispunt (1/200)**

