


Hemelwaterplan Zedelgem - Watersysteemkaart bestaande toestand

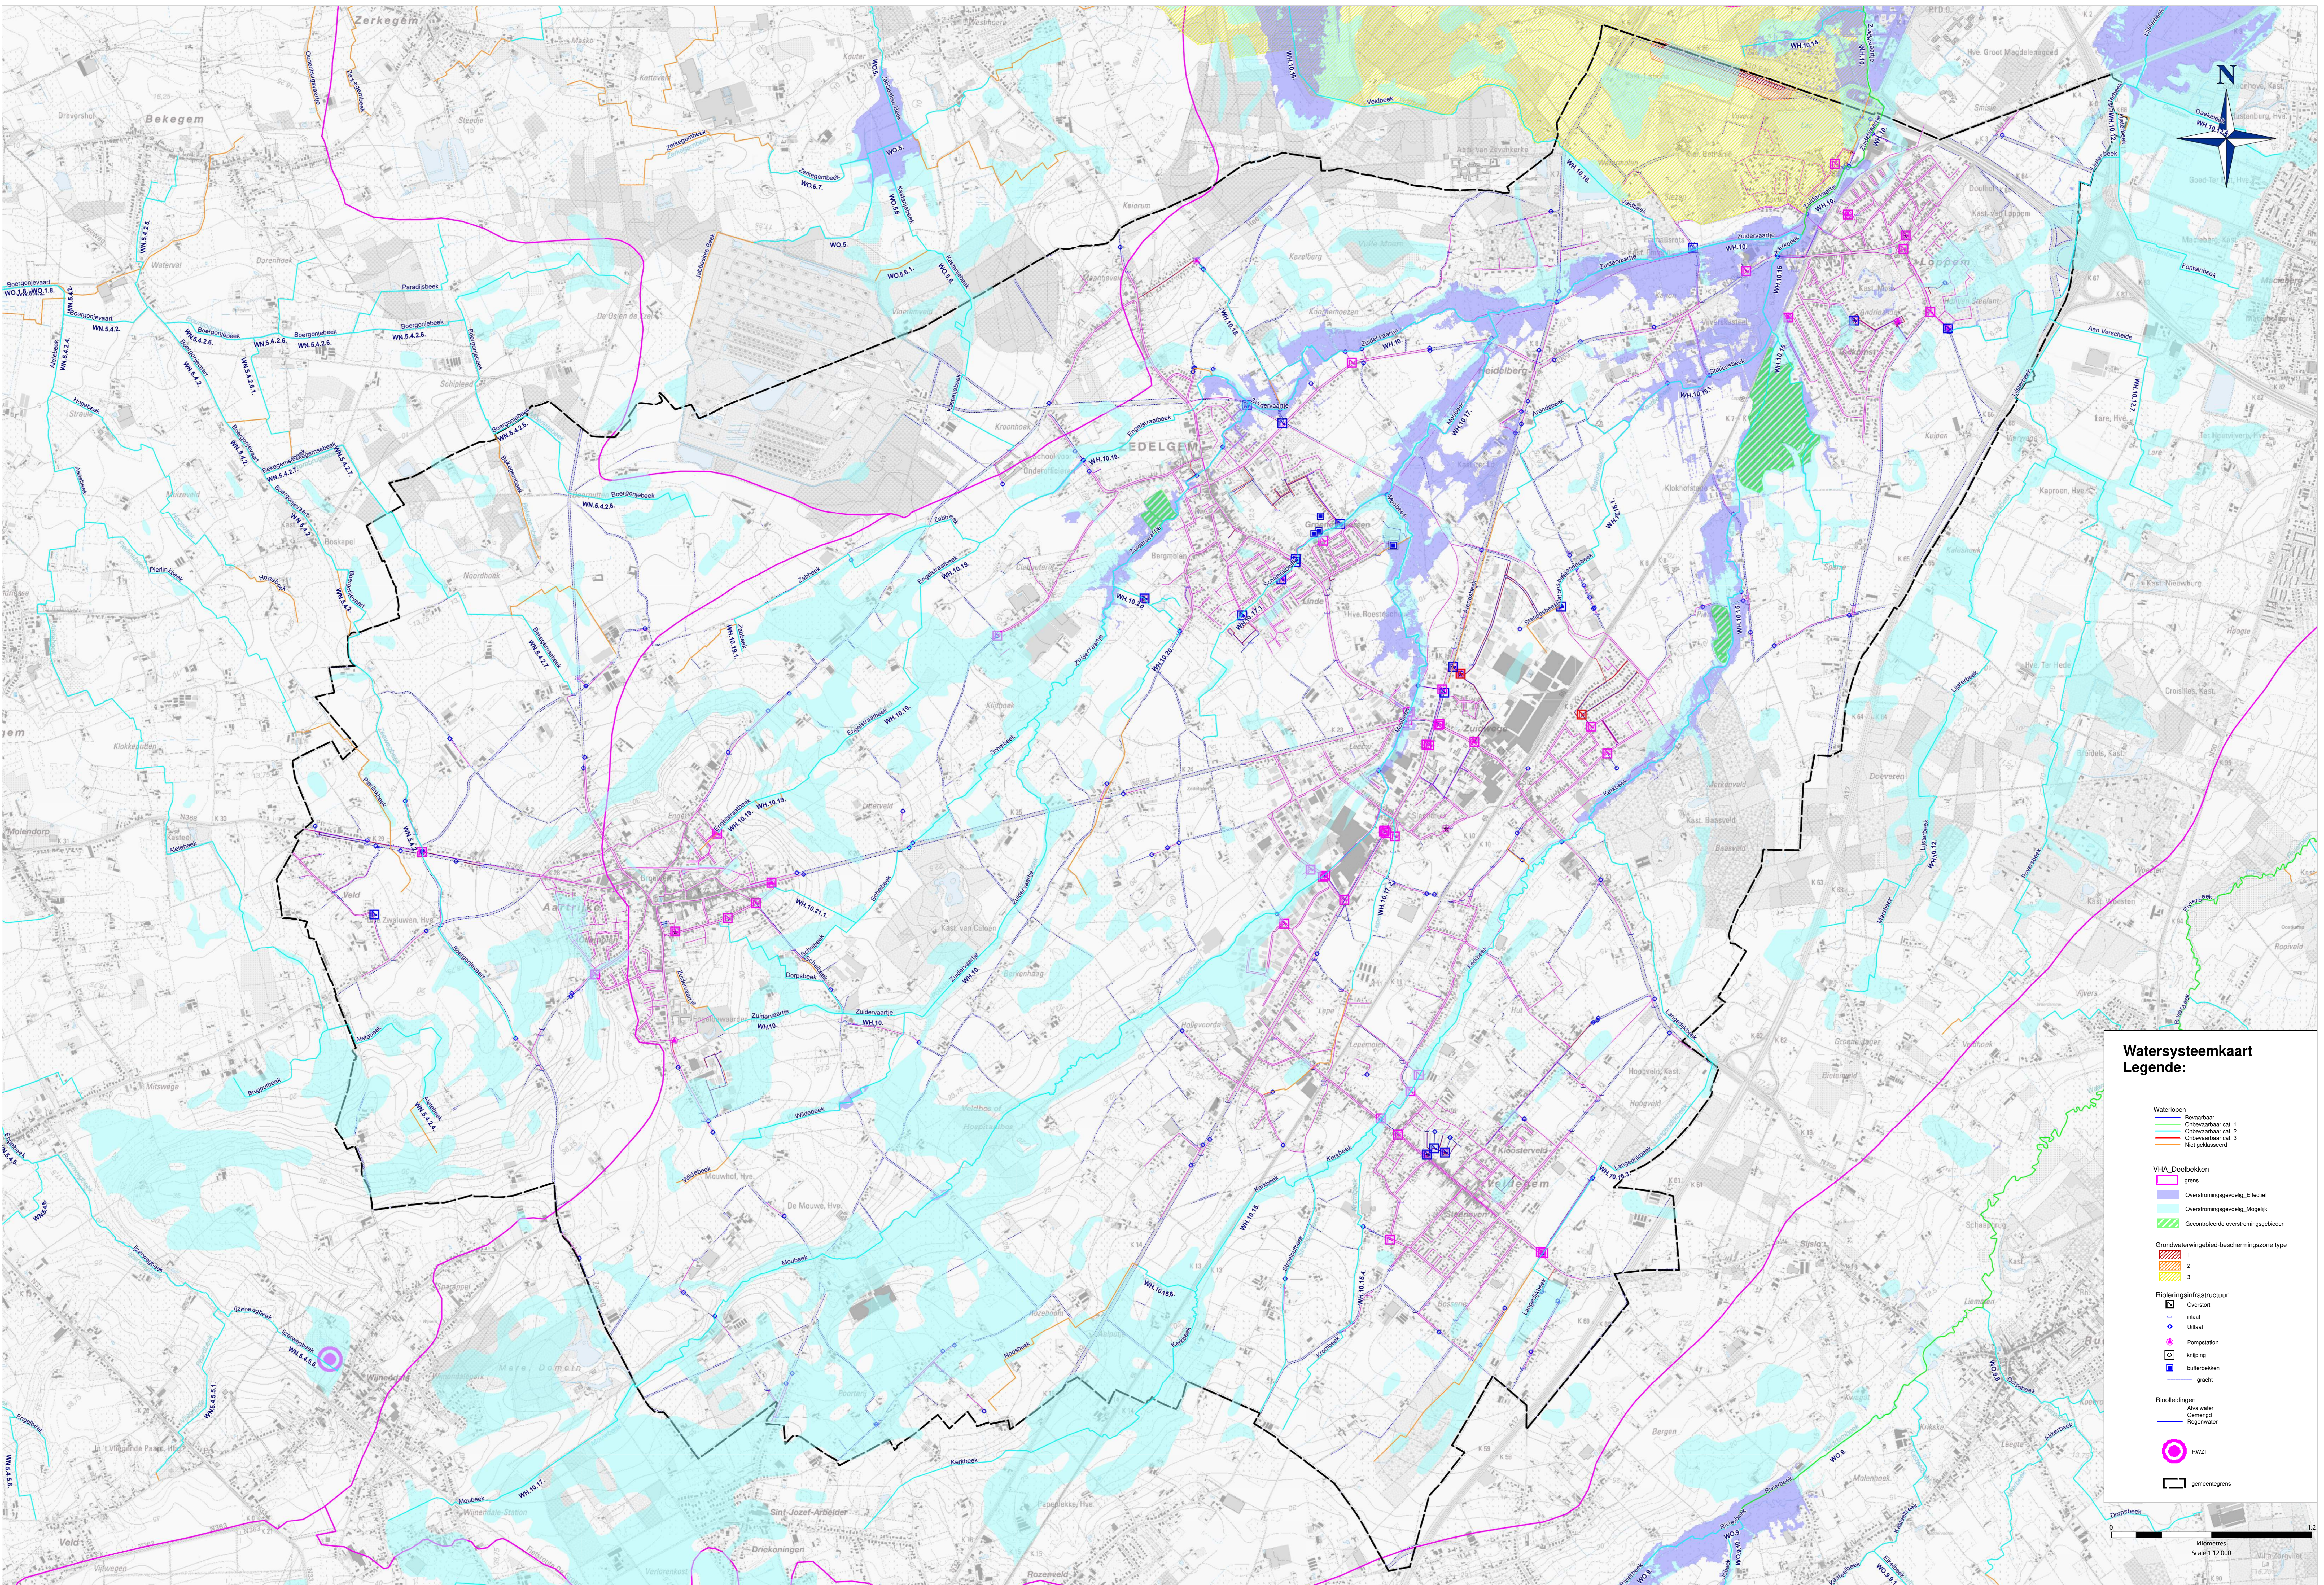

Watersysteemkaart Legende:

- Waterlopen**


- VHA Deelbekken**

 - grens
 - Overstromingsgevoelig, Effectief
 - Overstromingsgevoelig, Mogelijk
 - Gecontroleerde overstromingsgebieden

- Grondwaterwingscherm beschermingszone type**

 - 1
 - 2
 - 3

- Rioleringinfrastructuur**

 - inlaat
 - Uitlaat
 - Pompstation
 - knijping

- Rioleidingen**

 - Afvalwater

- RWZI**
- gemeentegrens**

